
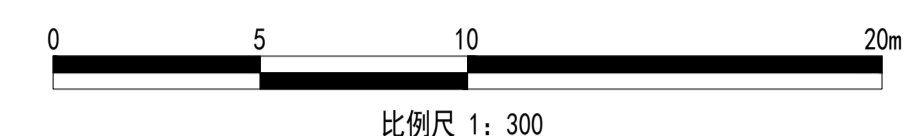


品名表  
材料表  
设备表  
结构表  
电气表  
暖通表  
给排水表  
消防表  
其他表

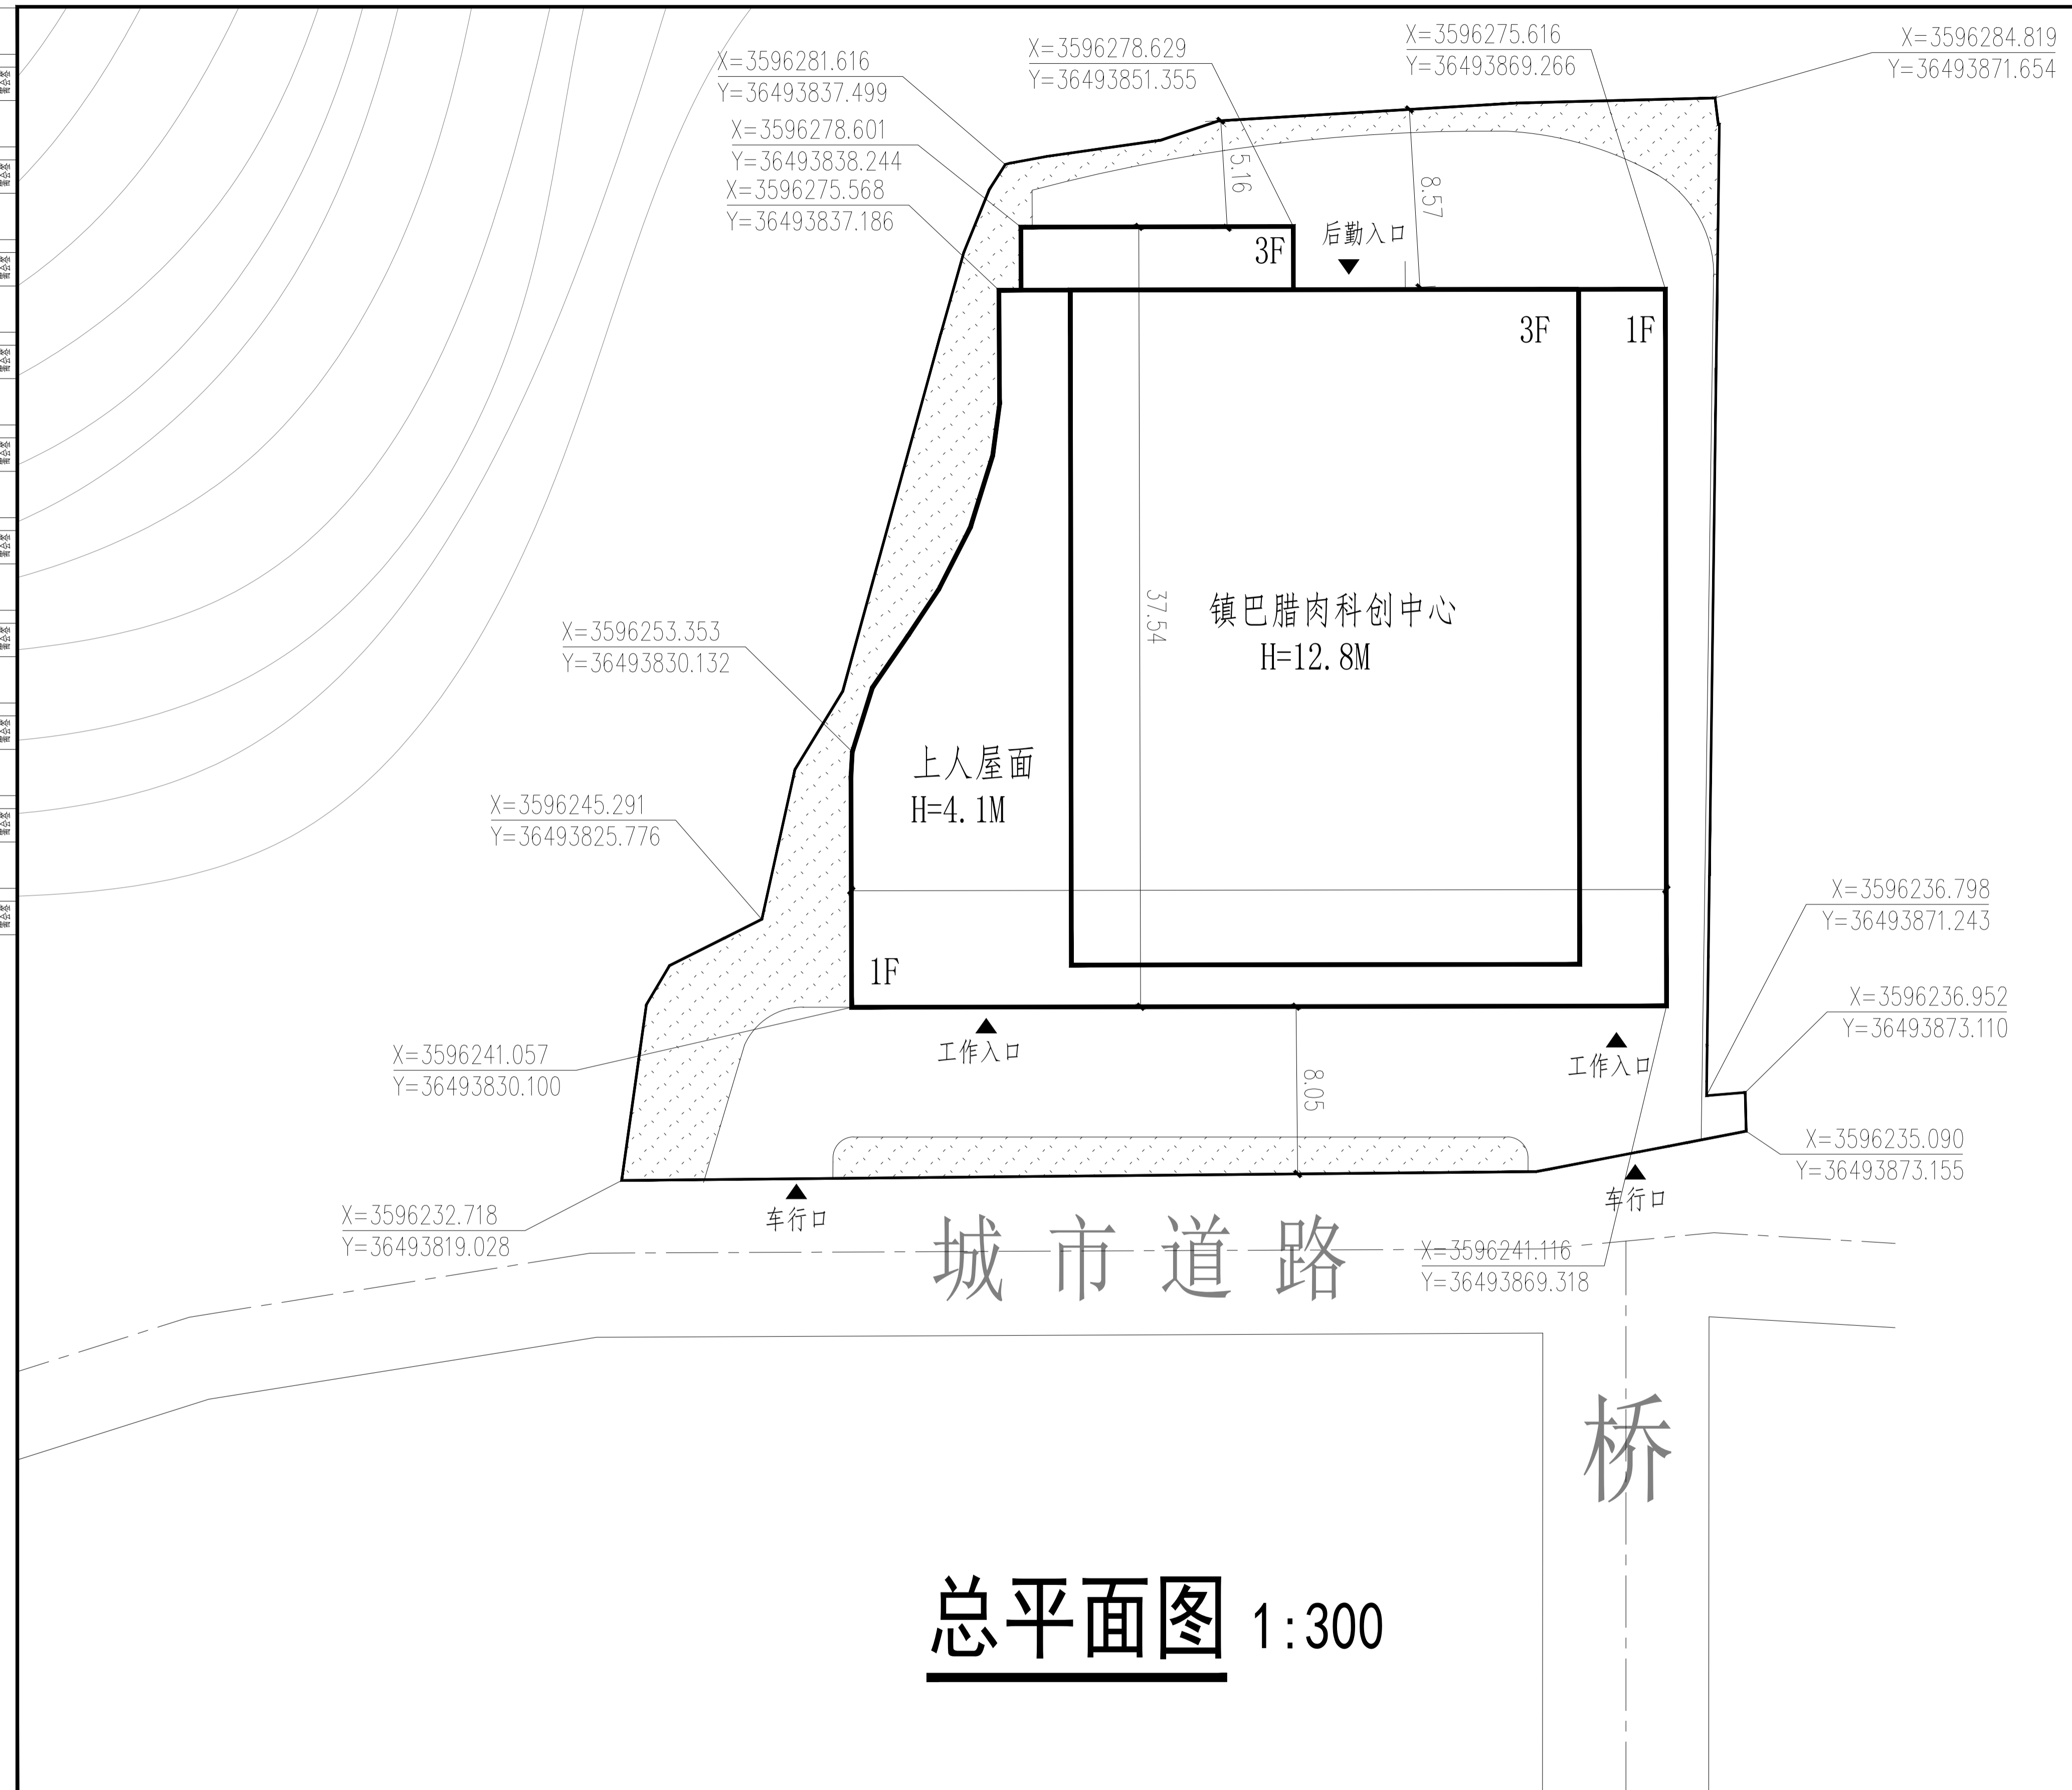

**图例**

	消防车道		道路中心线
	新建建筑		原有建筑
	室外标高		草坪
	用地红线		

**总图设计说明:**

1. 本图建筑间距、退让道路及用地边界按照《汉中市城市规划管理技术规定》。
2. 图中所注距离：建筑物外墙皮与建筑物外墙皮距离。
3. 图中所注坐标、标高、曲线半径均以米为单位。
4. 图中H表示室外入口地面至屋面标高，F表示地上层数。
5. 此项目消防车道、宽度、地面荷载、与所服务建筑间的距离等均符合《建筑设计防火规范》GB50016-2014（2018年版）
6. 场地现状及用地范围由开发单位提供。
7. 本项目中所有建筑均采用暗埋式散水，覆土深度大于300mm。

**经济技术指标**

名称	数量	单位	备注
规划用地总面积	2158.32	平方米	3.24亩
总建筑面积	3038.35	平方米	
地上建筑面积(计容)	3038.35	平方米	
地下建筑面积(不计容)		平方米	
容积率	1.4		
建筑基底面积	982.02	平方米	
建筑密度	45.5%		
绿化率	14.0%		
绿地面积	302	平方米	
机动车停车位		辆	
非机动车停车位		辆	

**上海市建工设计研究总院有限公司**  
SHANGHAI CONSTRUCTION DESIGN & RESEARCH INSTITUTE CO., LTD.  
建筑行业甲级: A231003658  
岩土工程甲级: B231003658

平面位置索引  
KEY PLAN

**说明**

1. 请勿测量图纸，所有数值以标注尺寸为准。  
Do not scale drawing all dimensions are as shown.
2. 施工前所有尺寸均应核实定位。  
All dimensions shall be verified prior to construction.
3. 本套图纸在取得政府主管部门审查批复的相关文件后方可生效。  
The drawings will be effective upon the written reviews and approvals by the local authorities.

版本 REV	纪要 REVISION	日期 DATE

合作设计单位  
CO-OPERATED WITH

--	--

注册建筑师  
REGISTERED ARCHITECT

**中华人民共和国一级注册建筑师**  
姓名: 吴大维  
注册号: 3100365-064  
有效期: 至2027年12月



建设单位  
CLIENT

陕西镇巴腊肉食品科技发展有限公司

工程名称  
PROJECT

镇巴腊肉科创中心

子项名称  
ITEM

总平面图

图名  
TITLE

总平面图

审核 APPROVED	杨华	审定 AUTHORIZED	吴大维
校对 CHECKED	魏佳	设计项目负责人 PROJECT MANAGER	吴大维
设计 DESIGNED	赵坤	设计项目负责人 PROJECT MANAGER	魏佳
绘图 DRAWN	赵坤	专业负责人 SPECIALIST SUPERVISOR	魏佳

工程编号 PROJECT NO.	子项编号 ITEM NO.
日期 DATE	图号 DRAWING NO.
2022.09	P03